


ЭКСПЛИКАЦИЯ ЗДАНИЙ И СООРУЖЕНИЙ

Номер на плане	Наименование	Этажность	Примечания
1	Многоквартирный жилой дом	25	Проектируемый
4	Многоквартирный жилой дом	17	Проектируемый см. отдельный проект
13	Полуподземная автостоянка с помещениями общественного назначения		Последующее проектирование
16	Трансформаторная подстанция		Проектируемая см. отдельный проект
	Площадки и автостоянки		
АС-1	Открытая стоянка на 49 машино-мест		Проектируемая
АС	Открытая стоянка на 13 машино-мест		Проектируемая
ПИ	Детская игровая площадка		То же
ПХ	Хозяйственная площадка		То же
ПК	Площадка для мусороконтейнеров		То же

УСЛОВНЫЕ ОБОЗНАЧЕНИЯ ГРАНИЦ ЗЕМЕЛЬНЫХ УЧАСТКОВ

- Граница отвода земельного участка под строительство многоквартирных жилых домов зарегистрированная в государственном кадастре недвижимости
- Красные линии
- Границы проектируемого земельного участка в соответствии с градостроительным планом земельного участка
- Границы земельных участков под строительство объектов последующего проектирования
- Временные (гостевые) парковки
- Парковочные места на открытых автостоянках
- Двойное использование: дневное время - временное хранение автомобилей, ночное время - постоянное хранение автомобилей
- Расширенные стояночные места для транспортных средств инвалидов

Подосновой данного чертежа является план топографической съемки участка выполненный ООО "Геосервис" г. Кстово в мае 2019г. (068-19 ИГДИ-Г4)
Система координат МСК-52, система высот Балтийская.

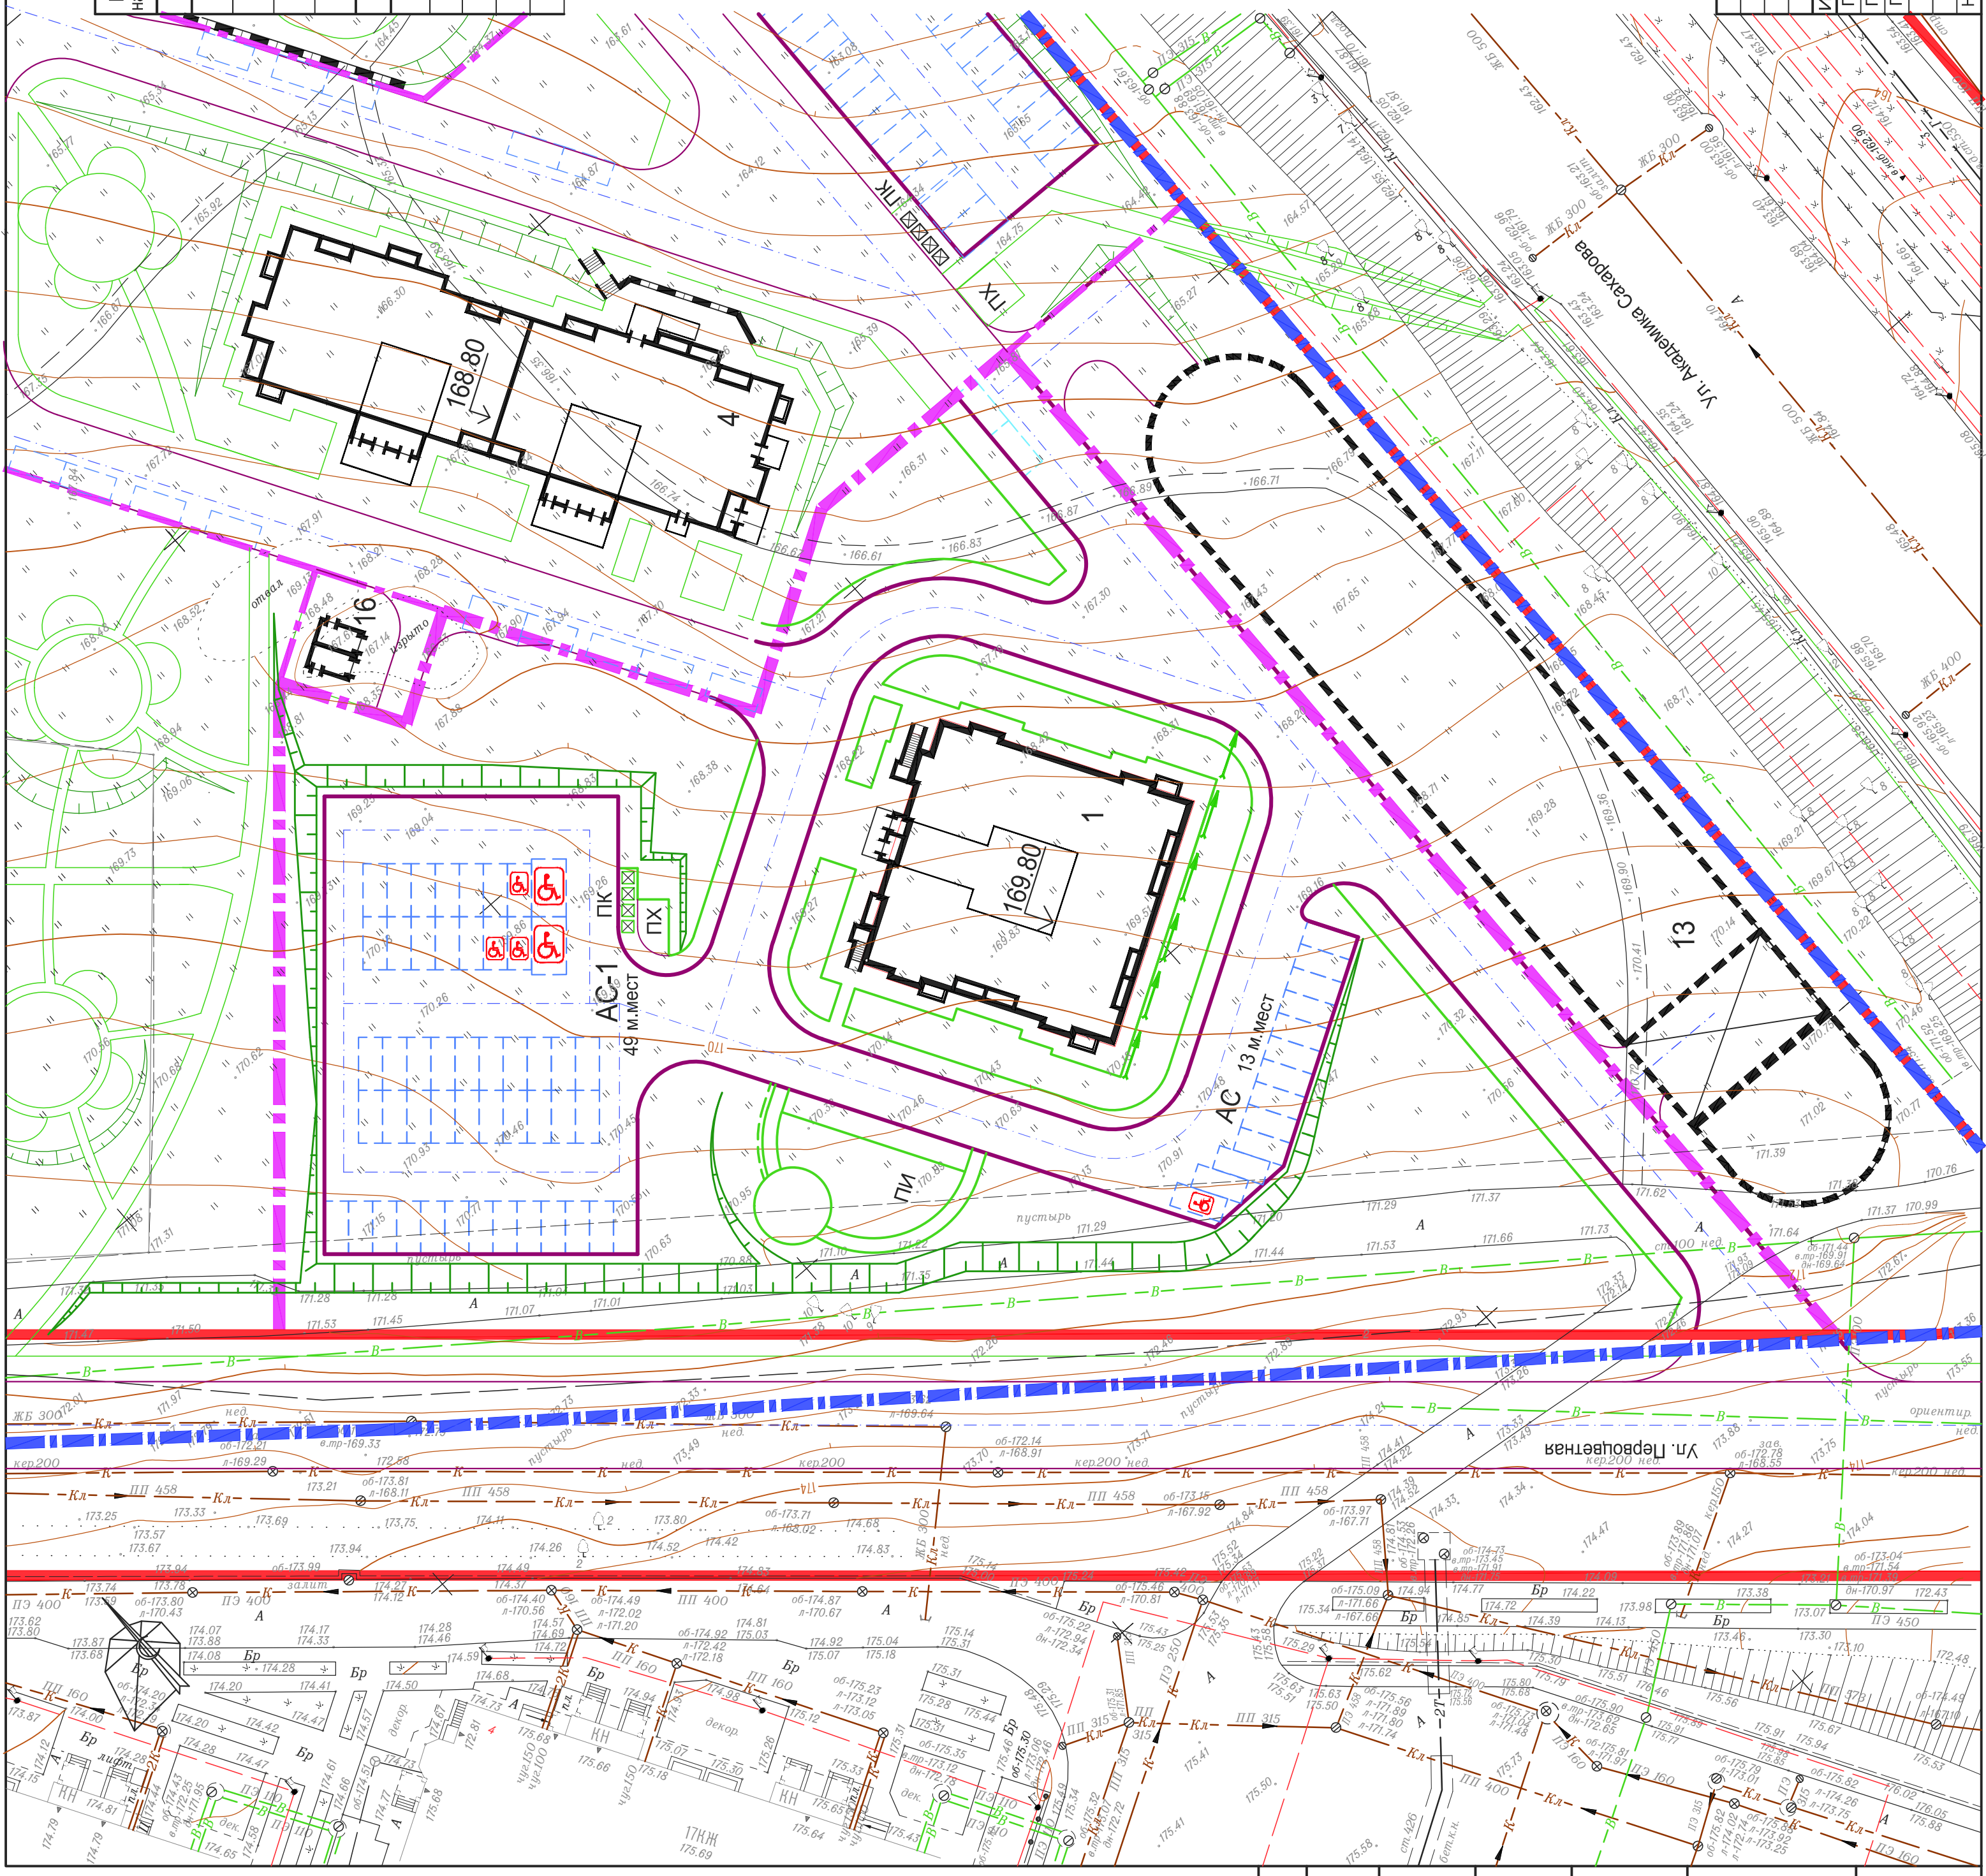

333-05-19-1-ПЗУ		Нижегородская область, г. Нижний Новгород, Советский район, у д.р. Кузнециха	
Изм.	Кол.уч.	Лист	Индок.
Гл.спец.	Шилова	12.19	12.19
Г.И.П.	Симкина	12.19	12.19
Г.Л.инж.	Рыков	12.19	12.19
Н.контр.	Симкина		12.19
Многоквартирный жилой дом №1		Схема планировочной организации земельного участка (1:500)	
Стадия	Лист	Листов	
П	2		

Ивв. N подл.	Подпись и дата	Взам. инв. N	Сотрсована:
			АР Некрасова

